

621895-3



COMMUNE DE ROUGEMONT

PLAN D'AFFECTATION COMMUNAL

PLAN DE CONSTATATION DE LA NATURE FORESTIERE

Secteur 6 - Clos du Pont

Echelle 1/1000

approuvé par la Municipalité
dans sa séance du

Le Syndic : Frédéric BLUM
La Secrétaire : Janick LENOIR

adopté par le Conseil communal
dans sa séance du

Le Président : Thierry GERBER
La Secrétaire : Nathalie TESTA

soumis à l'enquête publique
du au

Le Syndic : Frédéric BLUM
La Secrétaire : Janick LENOIR

approuvé par le Département compétent
dans sa séance du

La Cheffe du département :
Christelle LUISIER BRODARD

GEO SOLUTIONS
Ingénieurs SA

Route de la Villa d'Oex 391 | 1660 Château-d'Oex | 026 924 67 66
contact@gps-solutions.ch
www.gps-solutions.ch

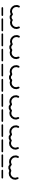
Château-d'Oex, mai 2022

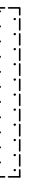
Légende :

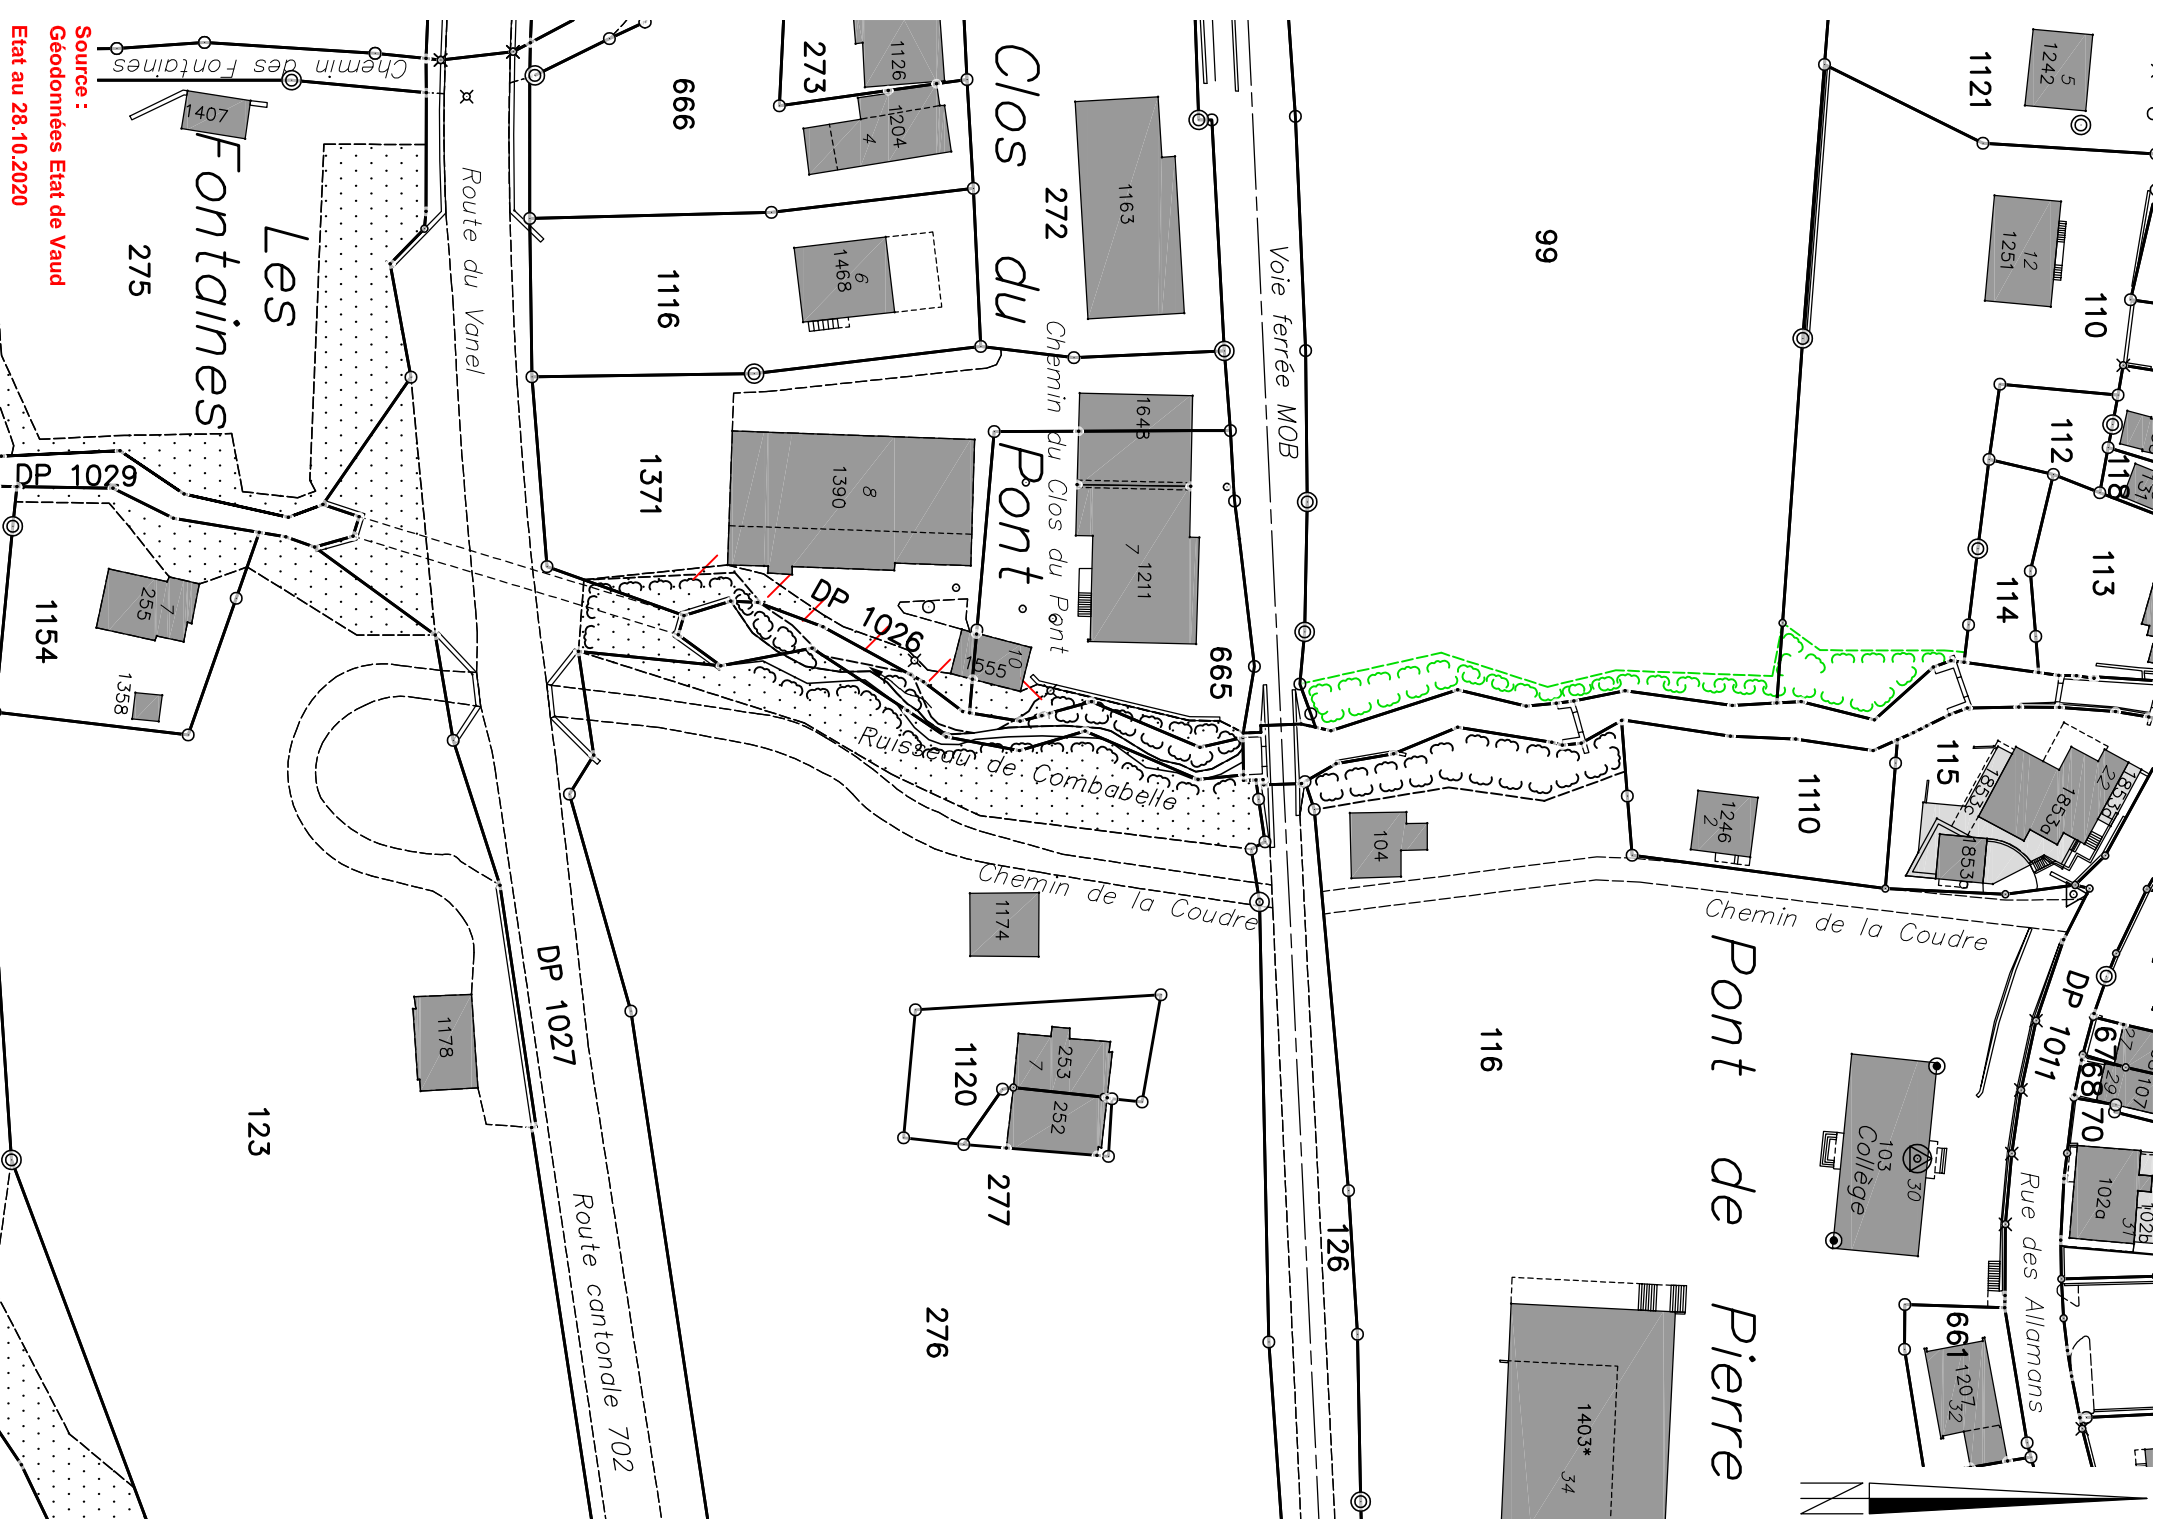
Objets soumis à l'enquête publique :

 aire forestière selon constatation de nature du
01.11.2007, contrôlée le 03.08.2017

Pour information :

 aire forestière à cadastrer

 forêt selon plan cadastral en vigueur



Source :
Géodonnées Etat de Vaud
Etat au 28.10.2020